

土地利用表


名 称	記 号	面 積	利用率	備 考
発電施設用地		300,086.40m ²	44.00%	
管理用道路		19,773.05m ²	2.90%	碎石舗装
排水路等用地		4,838.32m ²	0.71%	
調整池等用地		44,737.44m ²	6.56%	
未利用地		99,252.45m ²	14.55%	緩衝帯等
残置森林		213,326.07m ²	31.28%	
事業区域		682,013.73m ²	100.00%	合計面積
森林区域界				

凡 例


名 称	記 号	備 考
太陽光モジュール		
特高変電所		
中間変電所		
フェンス		

※本事業は、「コスモパーク加太」造成地内に
太陽光発電施設を設置するものである。


版	改版記事	改版年月	改版会社	 京セラコミュニケーションシステム株式会社	承認	審査	作図	日付 2025/07/14	名称 加太太陽光発電所	図面番号 6-1
								縮尺 1:6,000 (A3)	図面名称 土地利用平面図(全体図)	

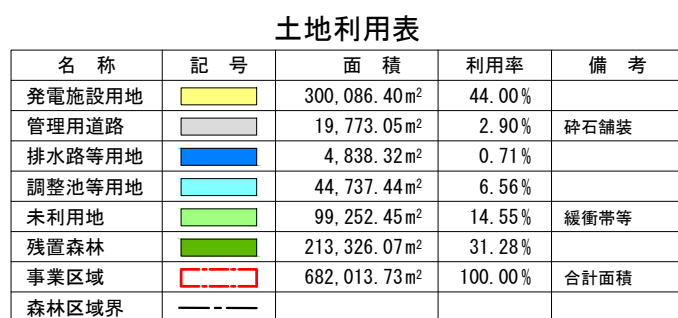

凡 例		
名 称	記 号	備 考
太陽光モジュール		
特高変電所		
中間変電所		
フェンス		

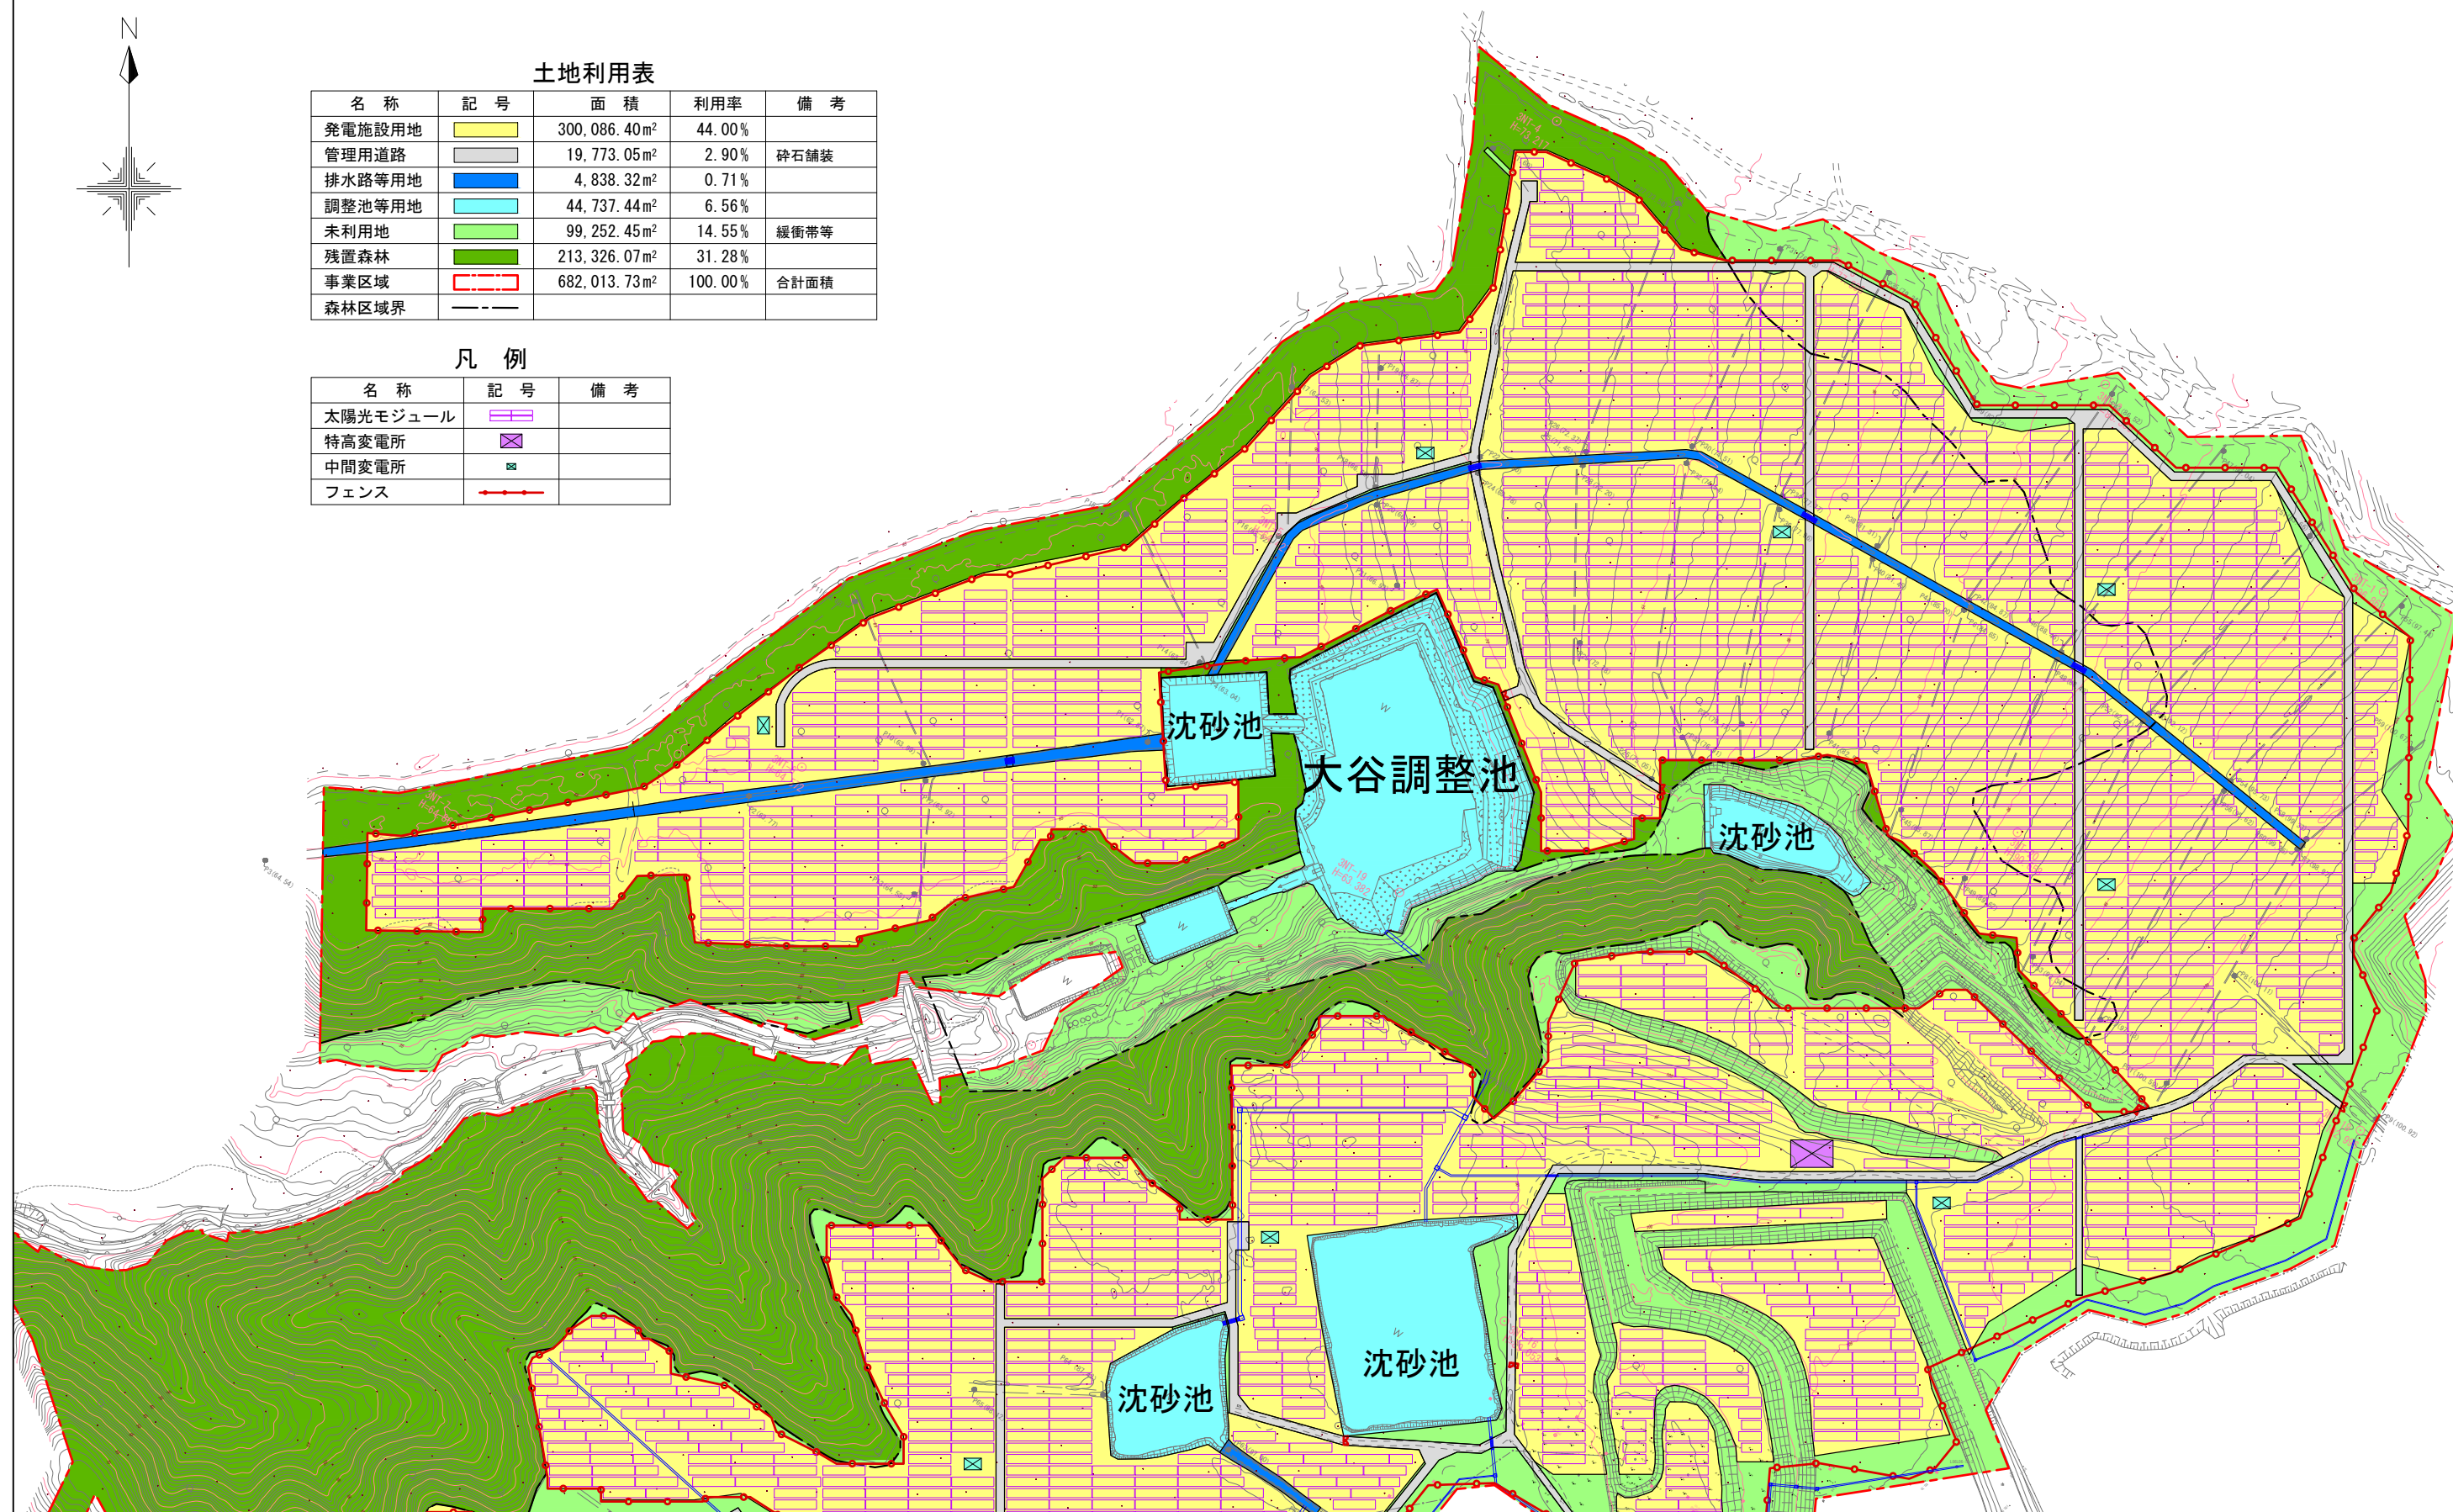

版	改版記事	改版年月	改版会社	 京セラ コミュニケーションシステム株式会社	承認	審査	作図	日付 2025/07/14	名称 加太太陽光発電所	図面番号 6-2
								縮尺 1:3,000 (A3)	図面名称 土地利用平面図 (拡大1)	

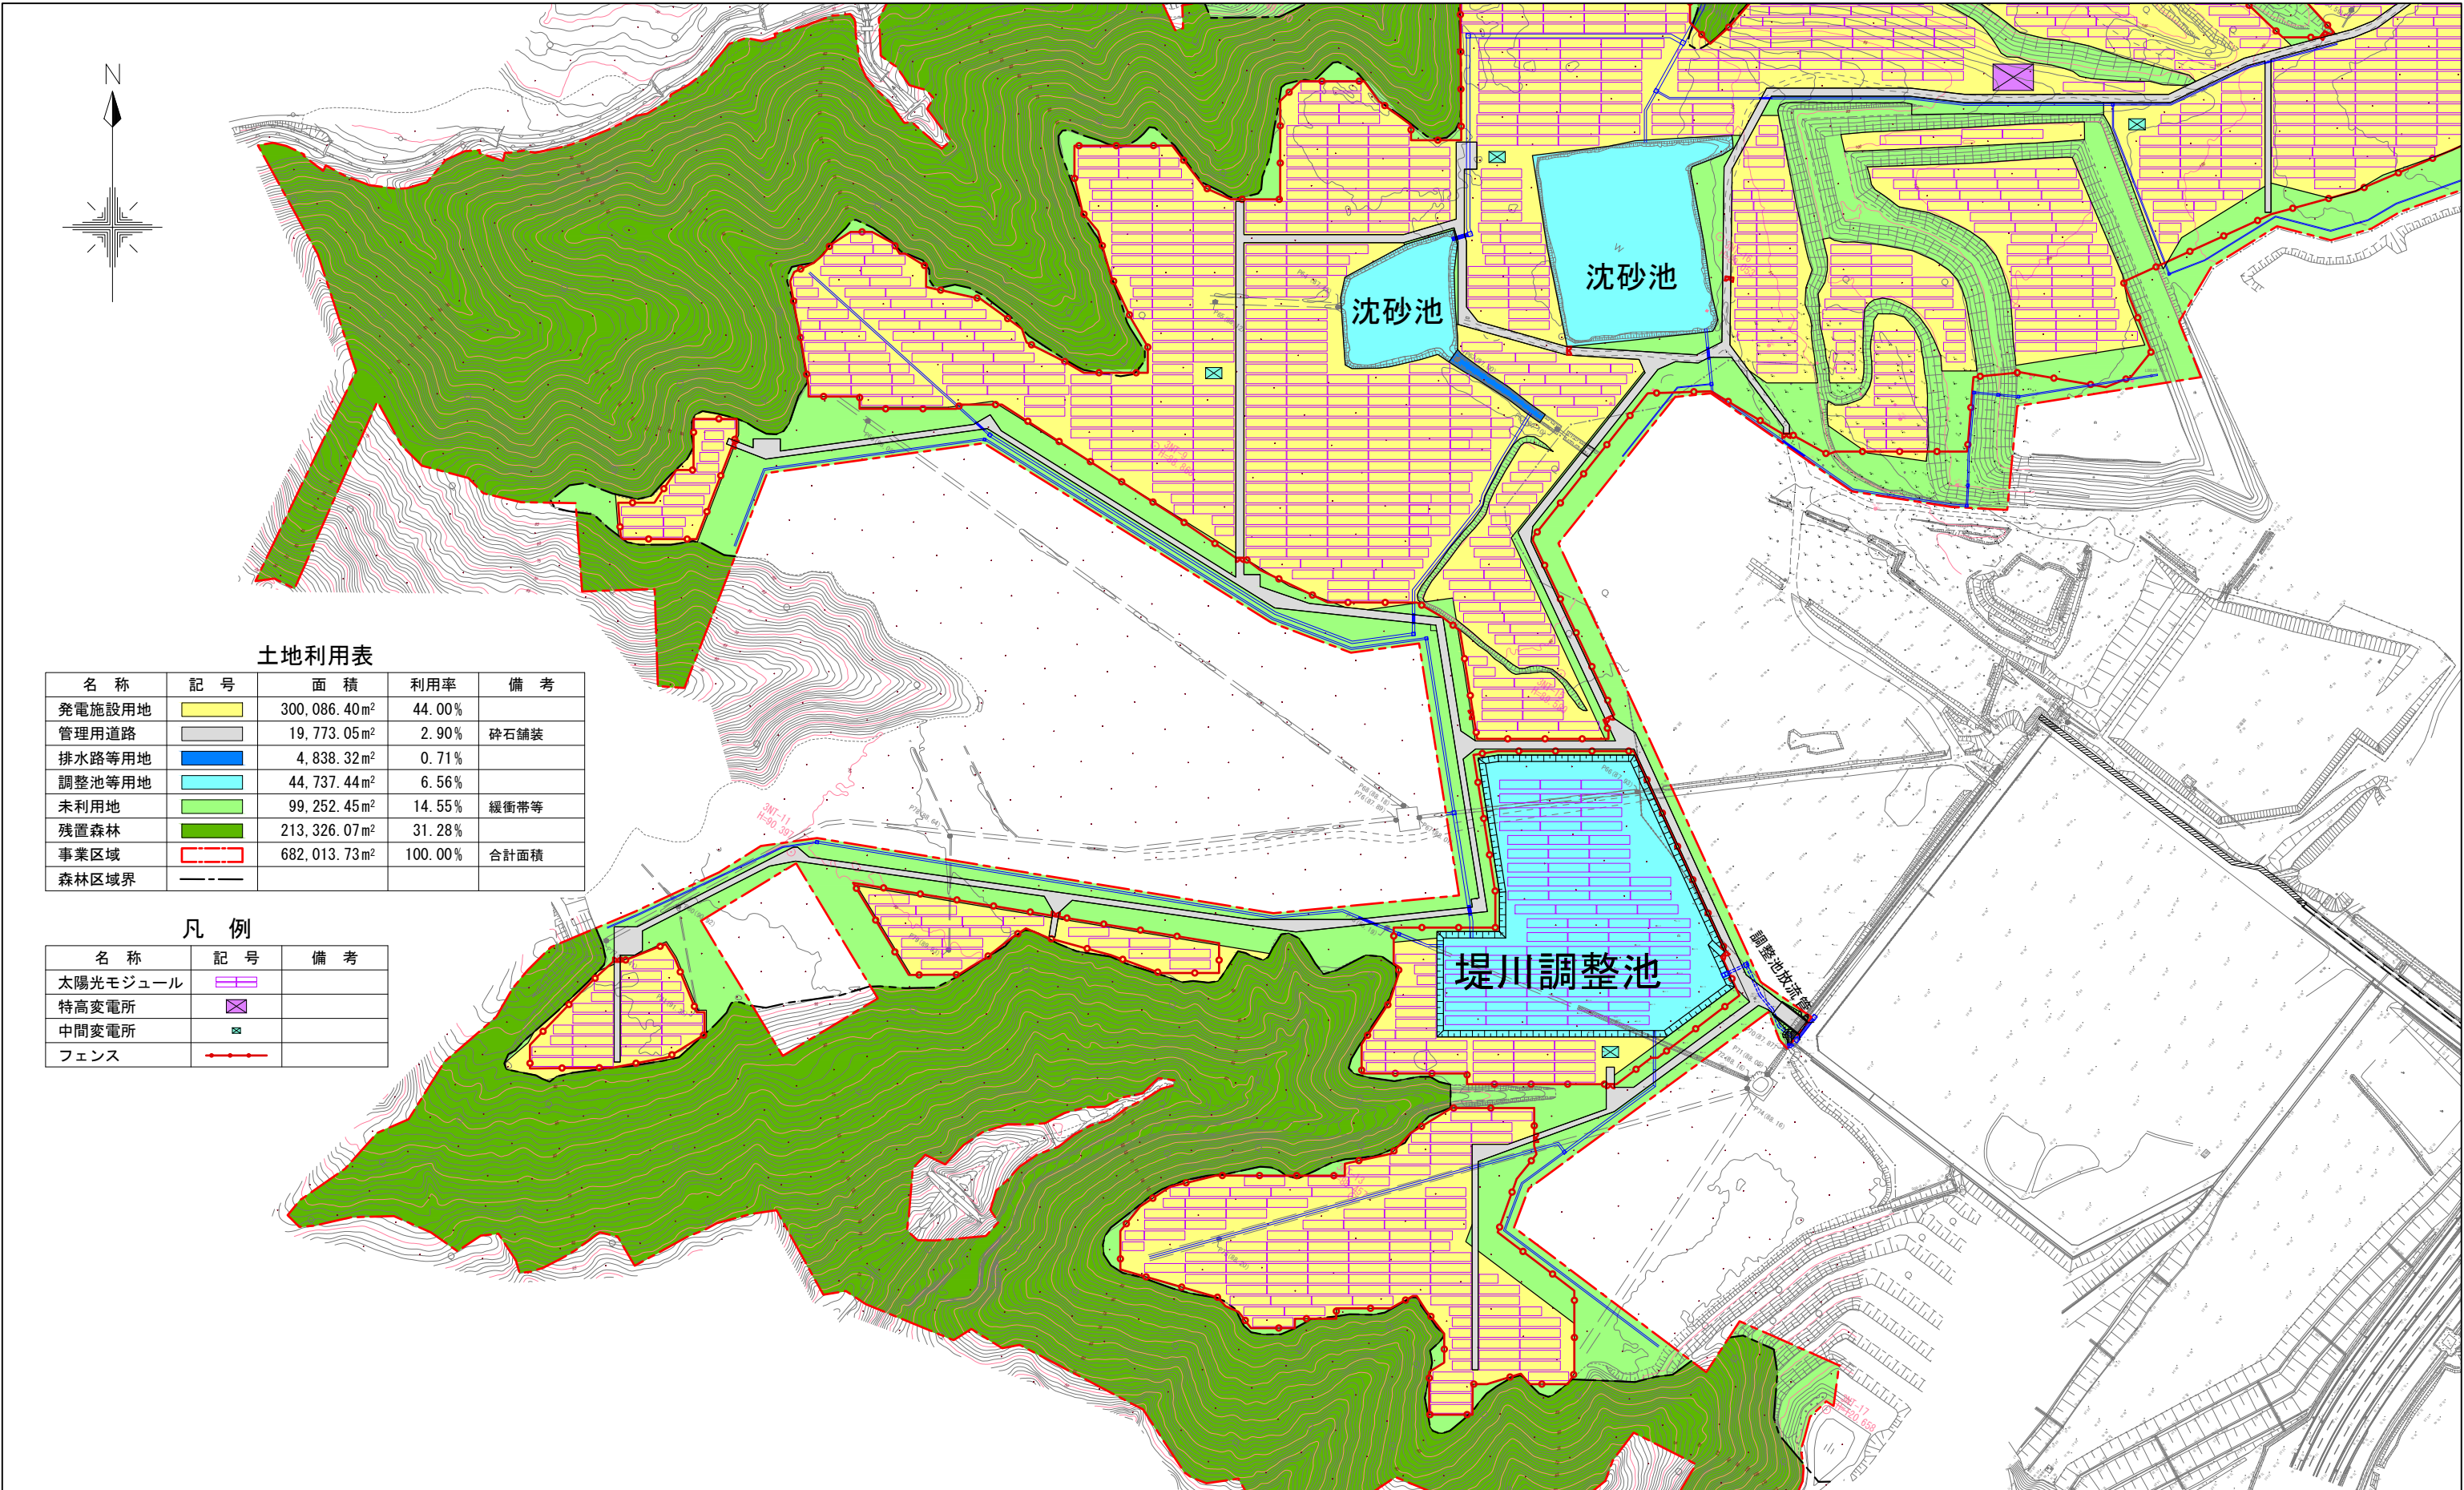

土地利用表

名 称	記 号	面 積	利用率	備 考
発電施設用地		300,086.40㎡	44.00%	
管理用道路		19,773.05㎡	2.90%	碎石舗装
排水路等用地		4,838.32㎡	0.71%	
調整池等用地		44,737.44㎡	6.56%	
未利用地		99,252.45㎡	14.55%	緩衝帯等
残置森林		213,326.07㎡	31.28%	
事業区域		682,013.73㎡	100.00%	合計面積
森林区域界				

凡 例

名 称	記 号	備 考
太陽光モジュール		
特高変電所		
中間変電所		
フェンス		

版	改版記事	改版年月	改版会社	 京セラコミュニケーションシステム株式会社	承認	審査	作図	日付 2025/07/14	名称 加太太陽光発電所	図面番号 6-3
								縮尺 1:3,000 (A3)	図面名称 土地利用平面図(拡大2)	