


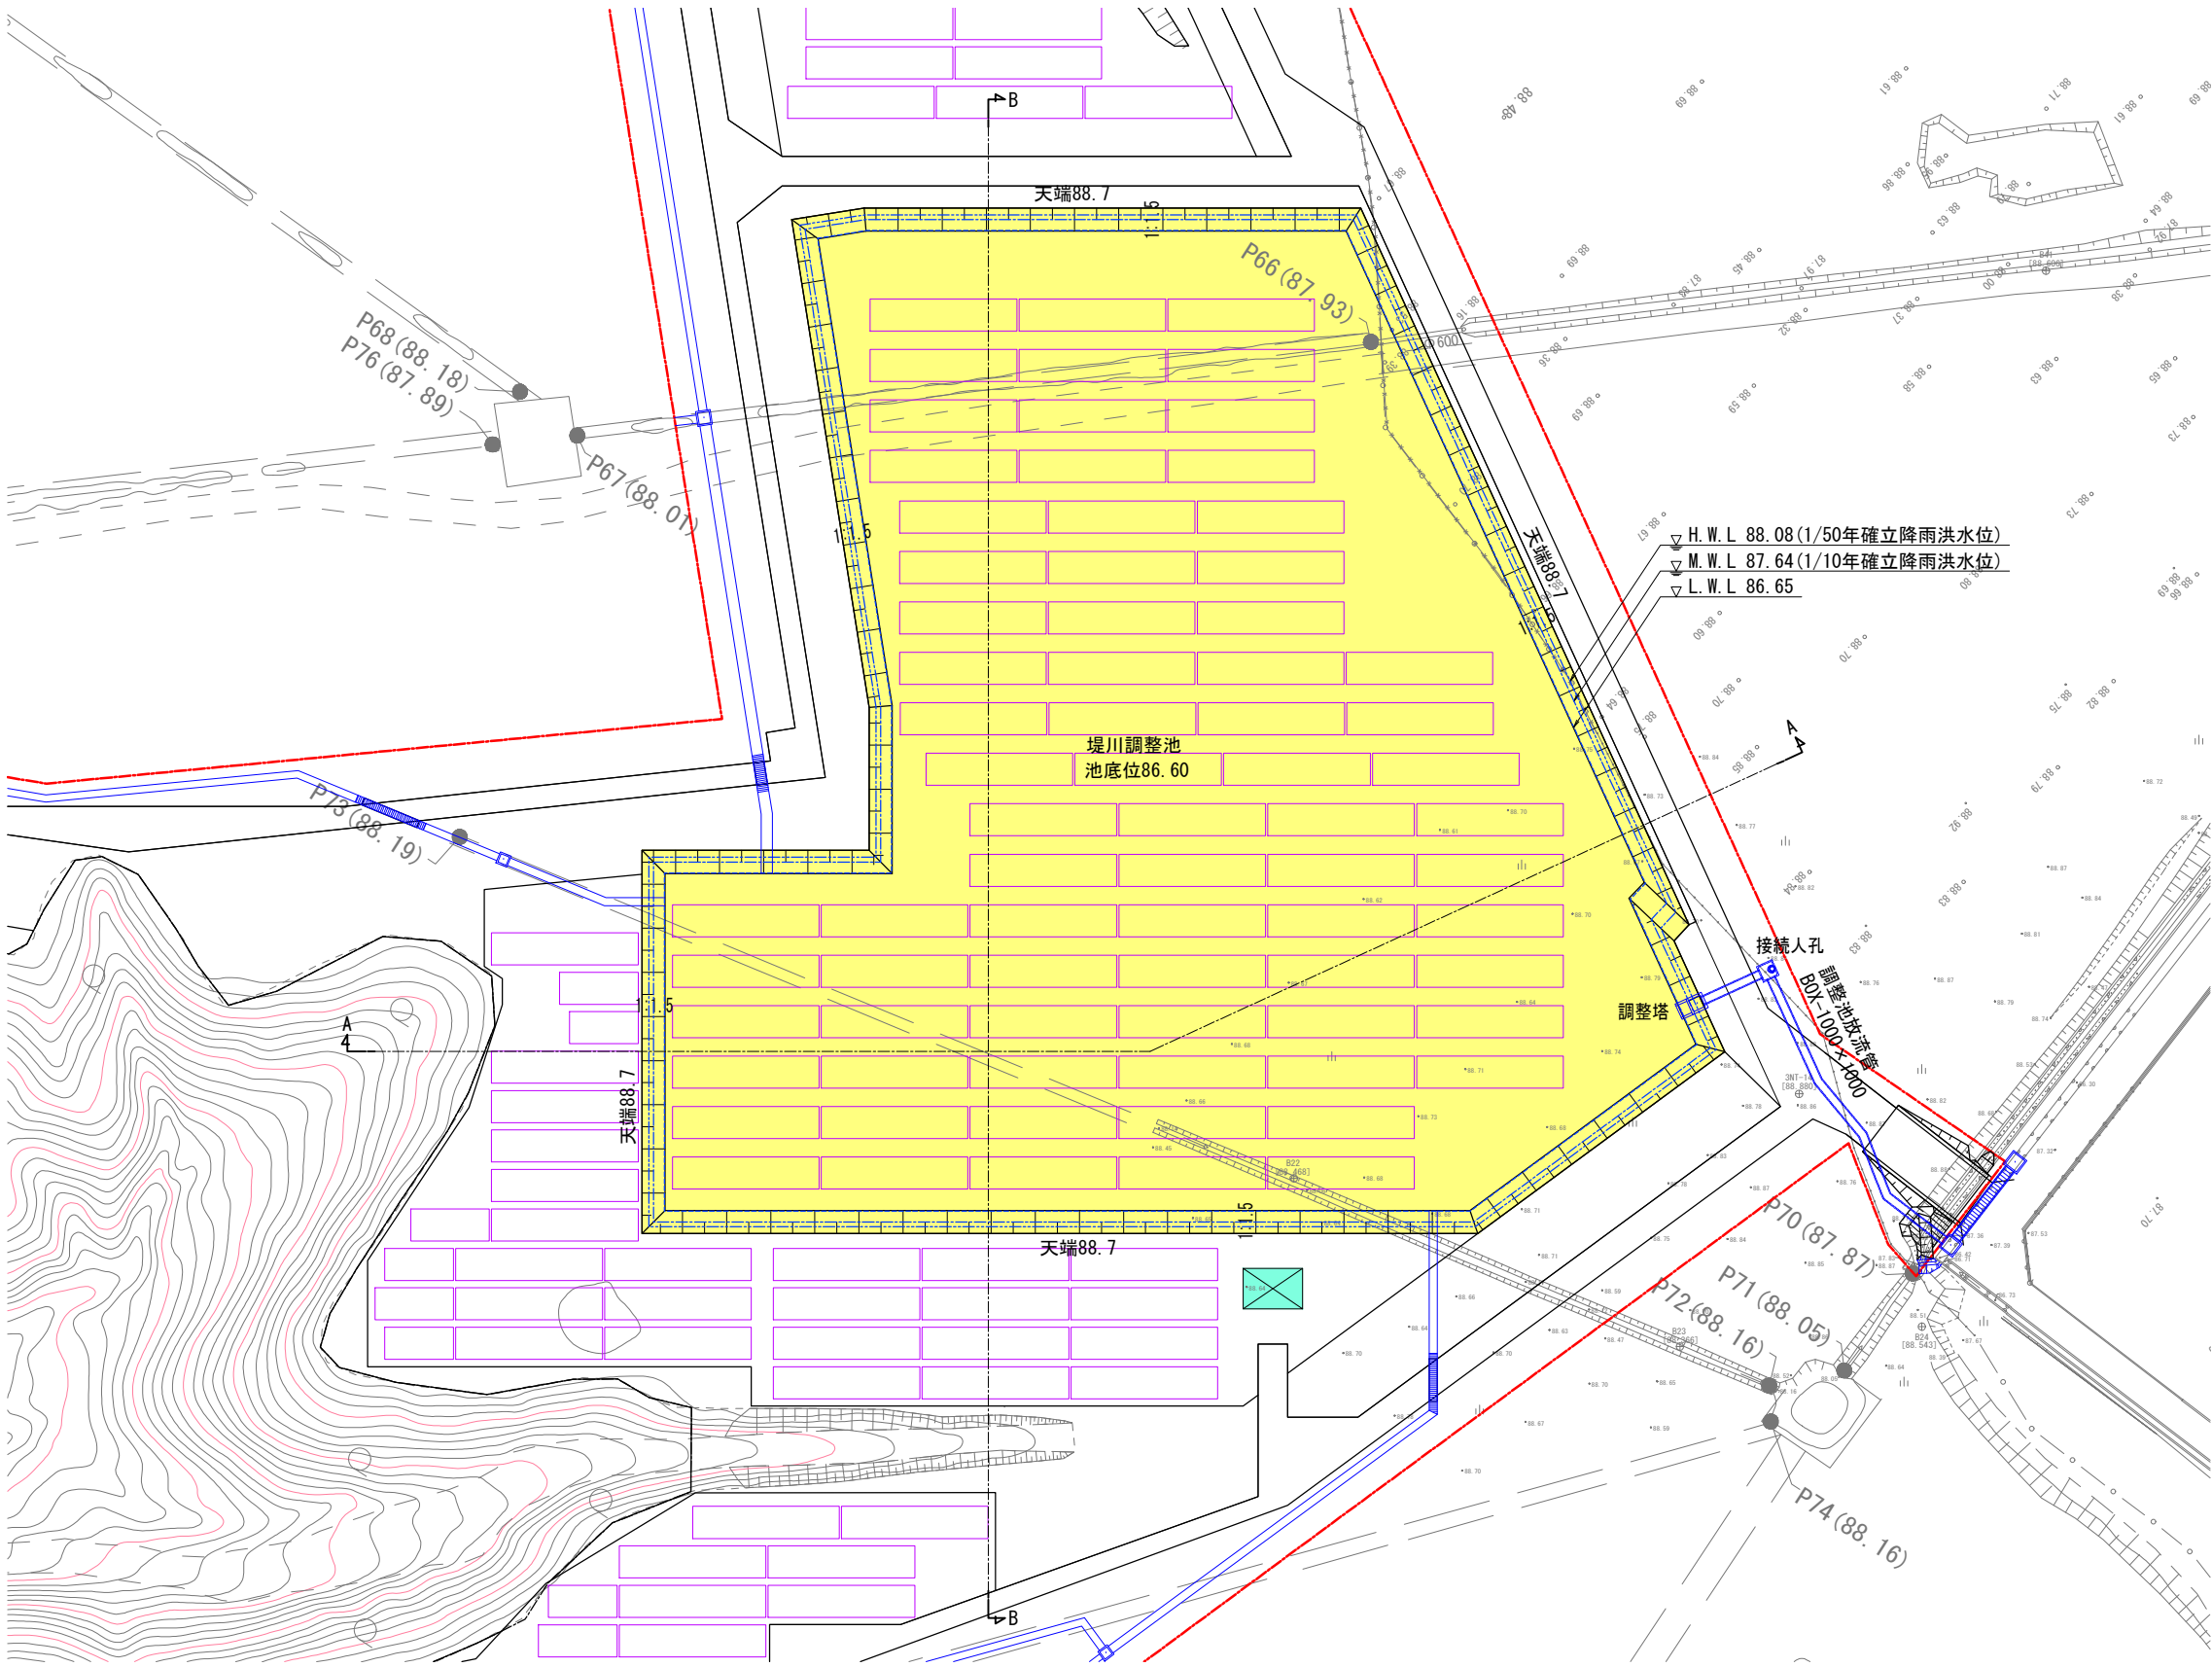

切土部 A = 15,074m²
V = 29,927m³
(詳細は「土量計画書」参照)

版	改版記事	改版年月	改版会社	KYOCERA 京セラコミュニケーションシステム株式会社	承認	審査	作図	日付	名称	図面番号
								2025/10/29	加太太陽光発電所	
								縮尺	図面名称	
								1:1000 (A3)	堤川調整池平面図	