

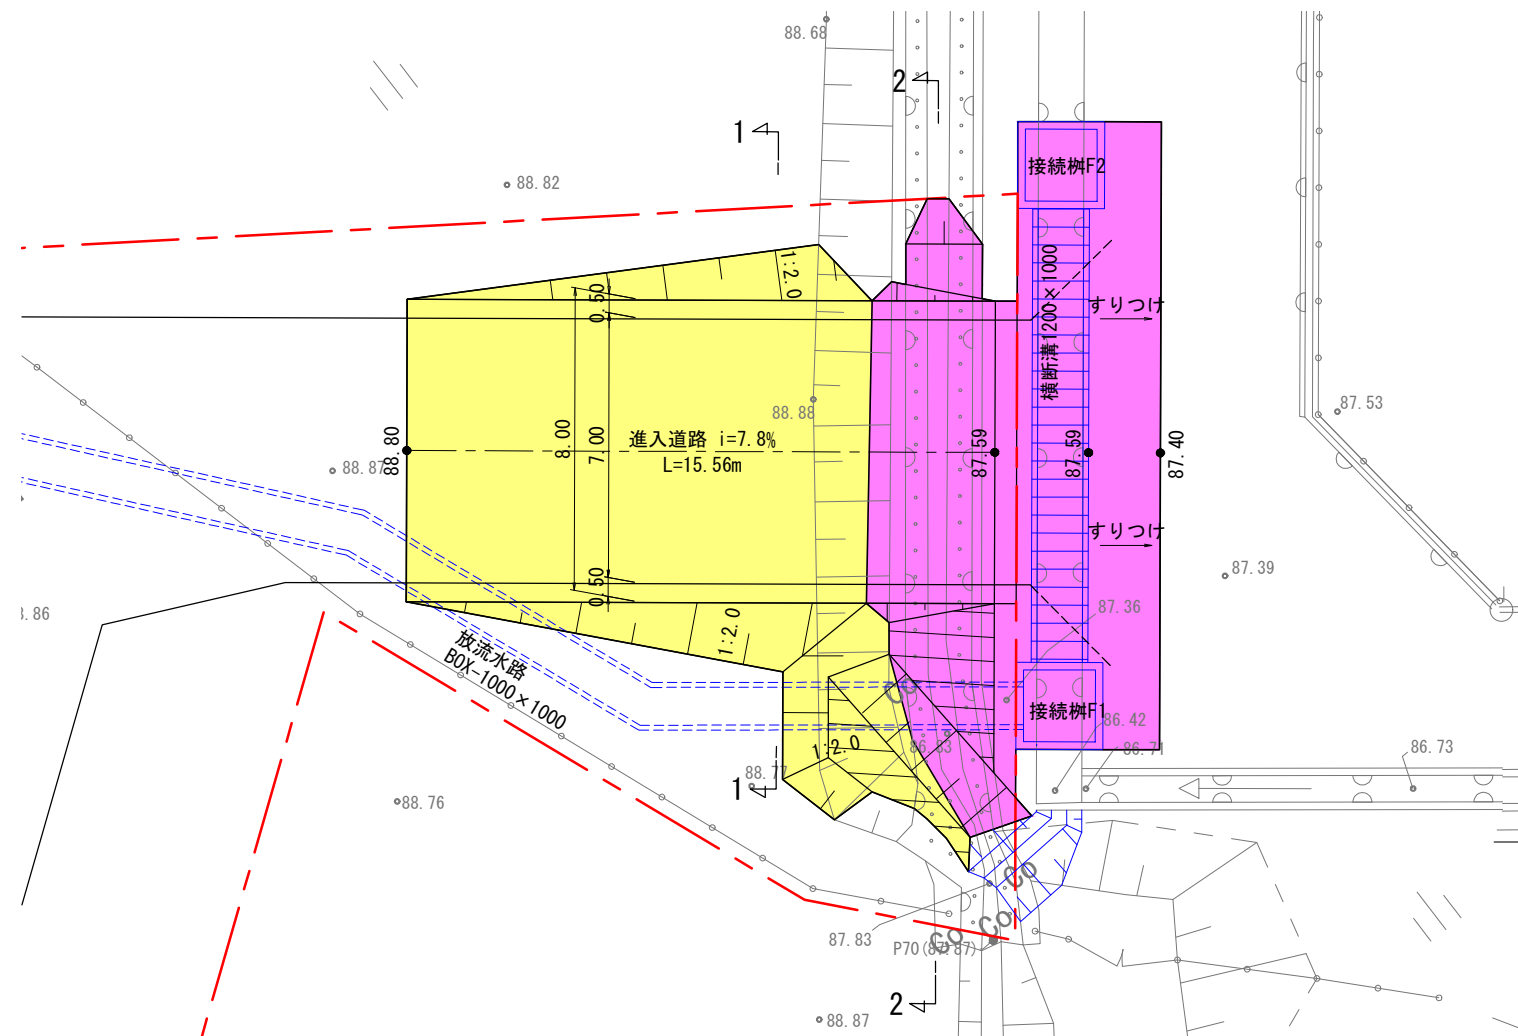



平面図

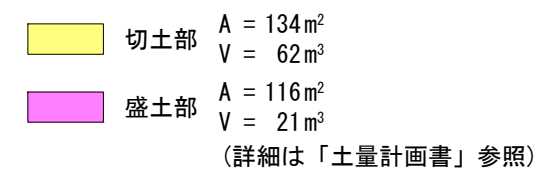


縦断図

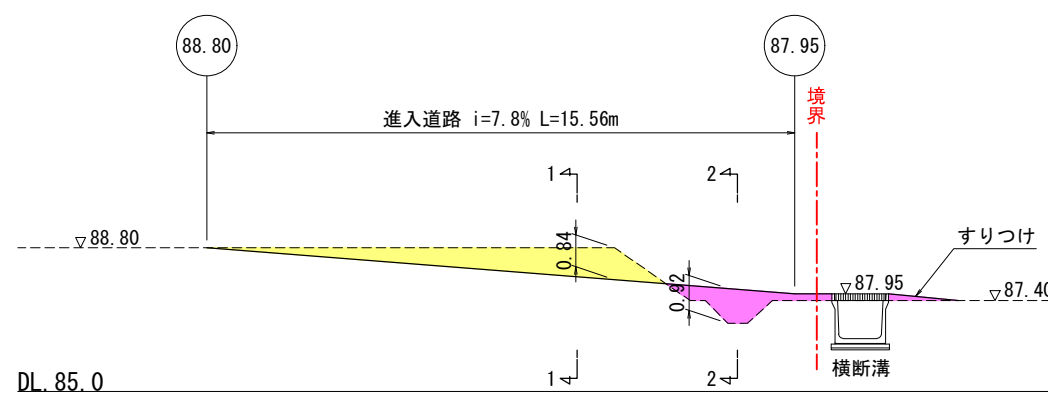

1-1断面図

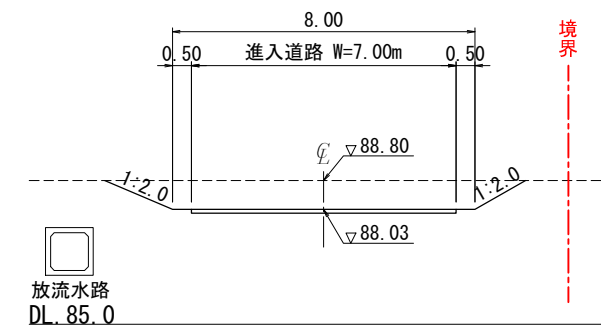

2-2断面図

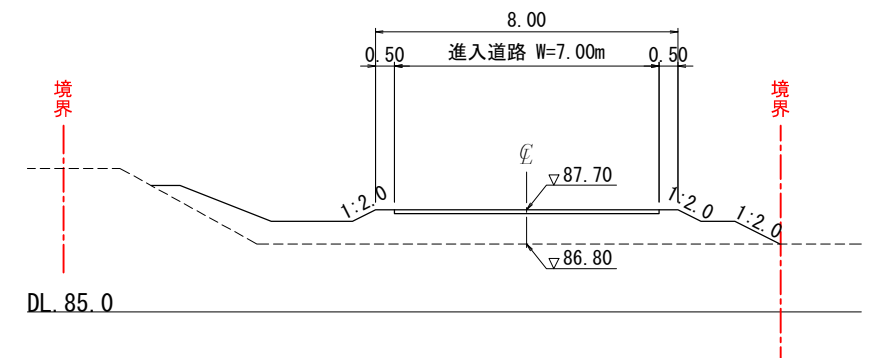

版	改版記事	改版年月	改版会社	 京セラコミュニケーションシステム株式会社	承認	審査	作図	日付 2025/10/29	名称 加太太陽光発電所	図面番号
								縮尺 1:200 (A3)	図面名称 進入道路計画図	