



A-A断面図

V=1/300 (A3)
H=1/600 (A3)

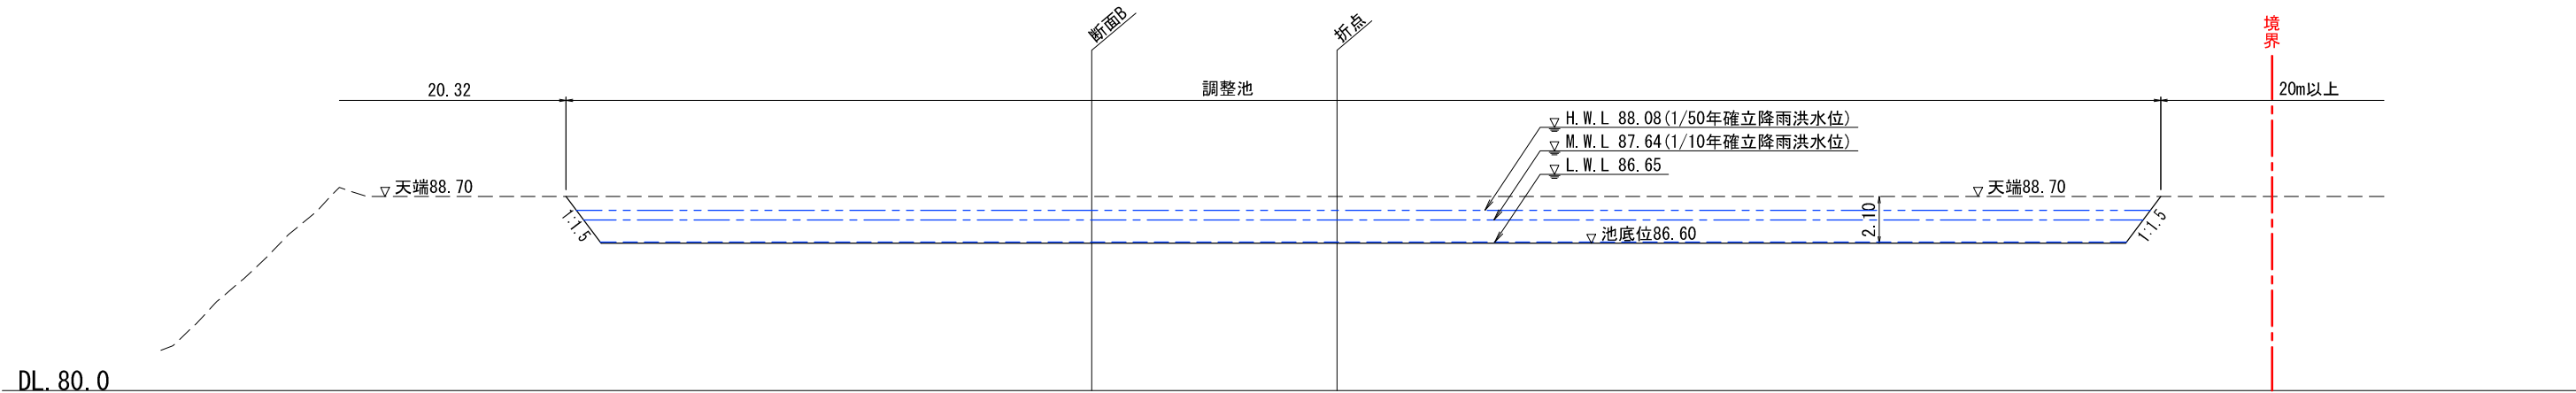

B-B断面図

V=1/300 (A3)
H=1/600 (A3)

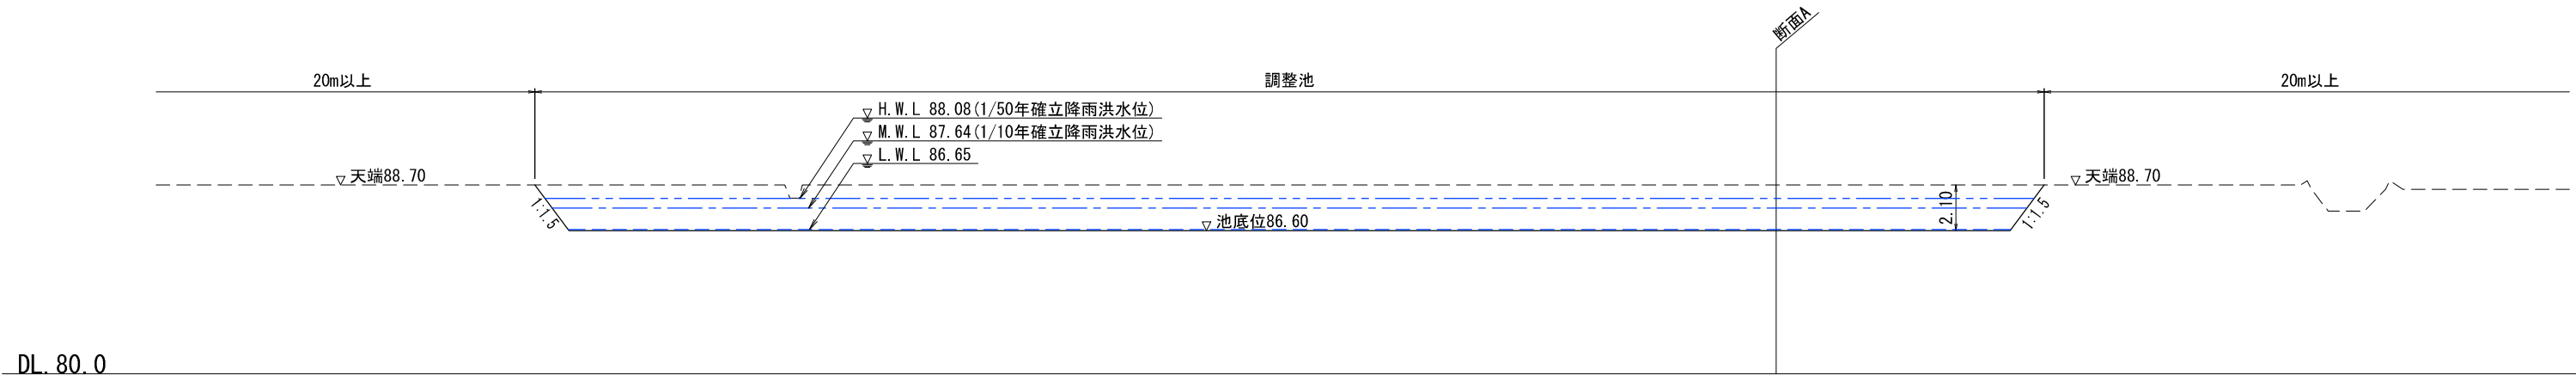

版	改版記事	改版年月	改版会社	 京セラコミュニケーションシステム株式会社	承認	審査	作図	日付 2025/07/14	名称 加太太陽光発電所	図面番号 13
								縮尺 図示	図面名称 堤川調整池断面図	